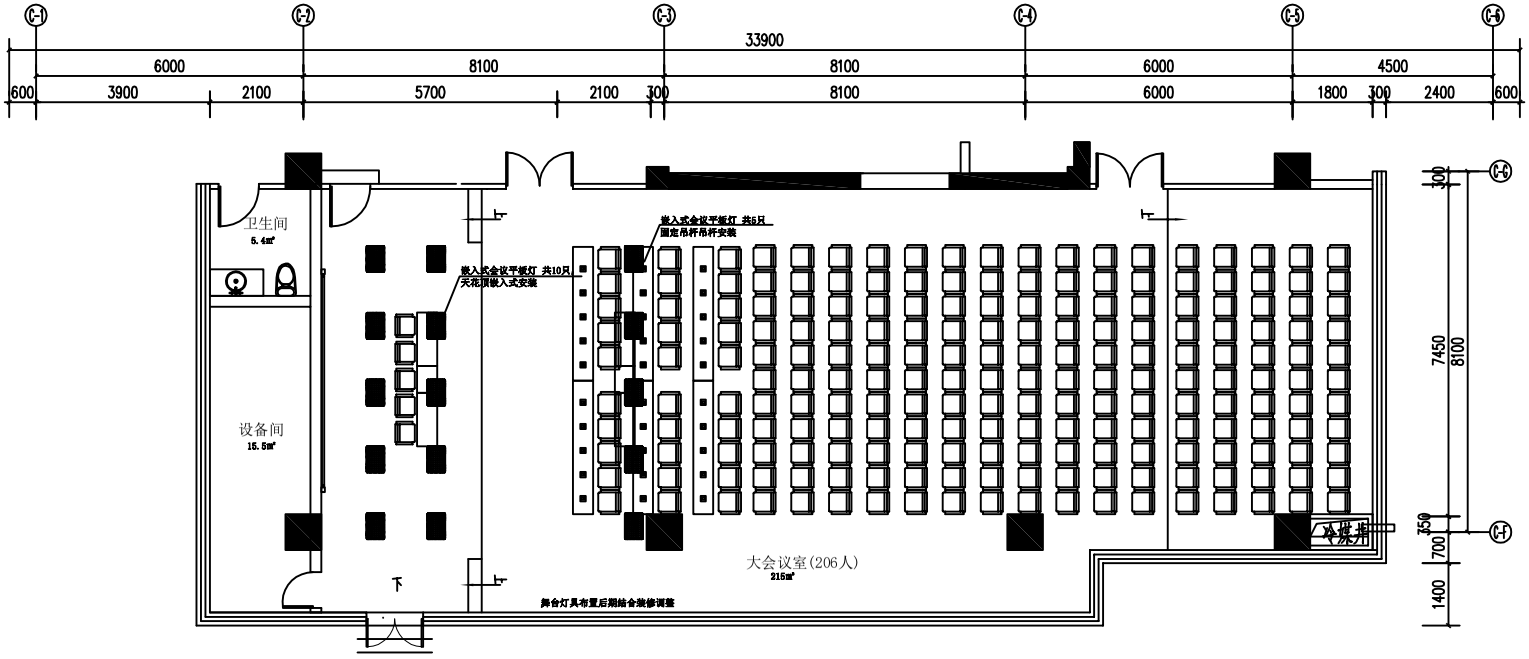

三层大会议室灯光布置图（206人）

	实名	签名
项目负责人	张晓敏	
专业负责人	叶灿灿	
设 计 人	叶灿灿	

注册（执业）章

预留章

出图章

审图章

竣工章

SOT
SOULTOUR DESIGN
杭州索图建筑装饰设计有限公司
Hangzhou sotul Building Decoration Design Co. Ltd
地址：浙江省杭州市上城区老浙大钢鼎17号
证书等级：建筑装饰工程设计专项甲级
证书等级：消防设施工程设计专项乙级
证书编号：A233012184

合作设计单位：

建设单位：
浙江仙居农村商业银行股份有限公司

审定：	毛晓雷	
审核：	黎维维	
校对：	叶青	

子项名称：

专业：智能化

工程名称：
仙居农商银行总行大楼工程装饰设计（非政府采购）

图名：三层大会议室灯光布置图（206人）

工程号：ZJWS-XJFT-2021-01

图号：HY-11　阶段：施工图　版本：1

出图日期：2022.08　未盖出图章无效