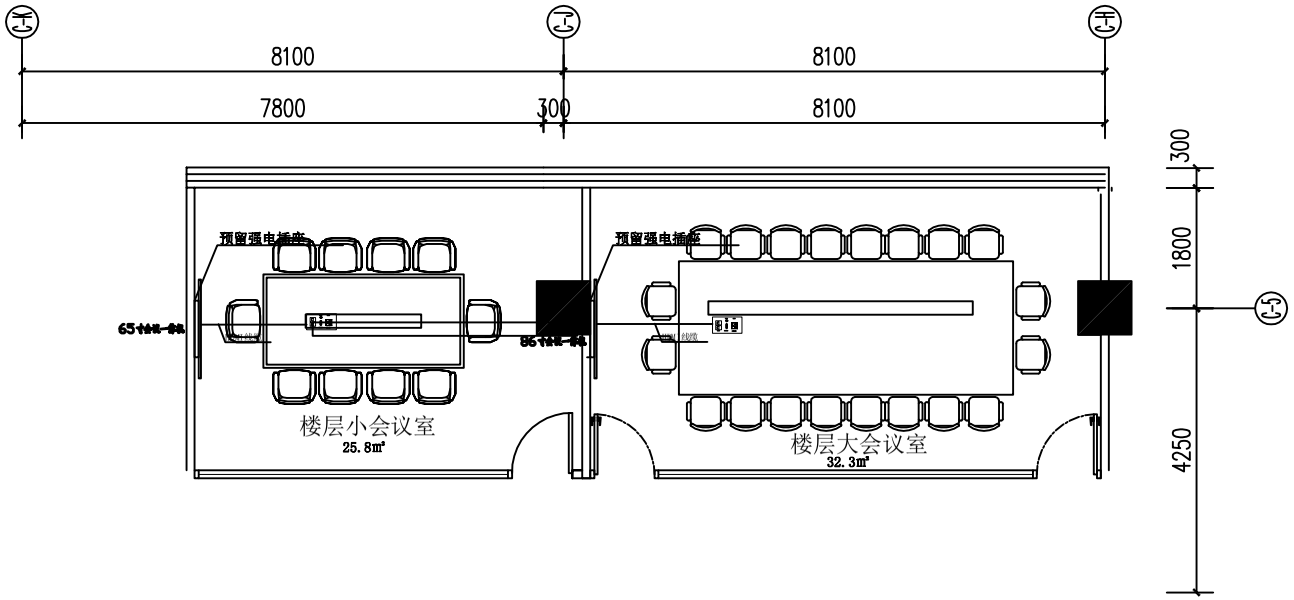

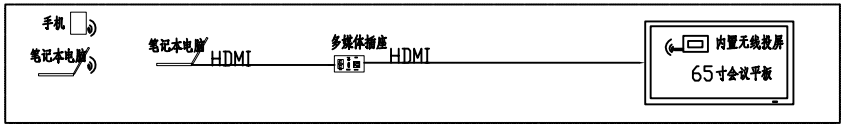


# 9-11层小会议室及大会议室

| 图例 | 名称 | 线缆及敷设方式 | 安装方式及高度 | 数量 |
|---|---|---|---|---|
| | 多媒体插座 | 1*HDMI高清视频线,1*RVPE2*0.5,2*Cat6,1*RVV3*1.5,2*KBG25/FC-CC | 墙面、桌面、地面挖槽嵌入安装 | 6 |
| | 65寸会议一体机 | HDMI高清视频线,RVPE2*0.5,Cat6,RVV3*1.5,2*KBG25/WE | 安装高度距离地面0.8米<br>移动支架安装 | 3 |
| | 86寸会议一体机 | HDMI高清视频线,RVPE2*0.5,Cat6,RVV3*1.5,2*KBG25/WE | 安装高度距离地面0.8米<br>移动支架安装 | 3 |

| | 实名 | 签名 |
|---|---|---|
| 项目负责人 | 张晓敏 | |
| 专业负责人 | 叶灿灿 | |
| 设 计 人 | 叶灿灿 | |

注册（执业）章

预留章

出图章

审图章

竣工章

杭州索图建筑装饰设计有限公司
Hangzhou sotu Building Decoration Design Co. Ltd
地址：浙江省杭州市上城区老浙大钢鼎17号
证书等级：建筑装饰工程设计专项甲级
证书等级：消防设施工程设计专项乙级
证书编号：A233012184

合作设计单位：

建设单位：
浙江仙居农村商业银行股份有限公司

| | | |
|---|---|---|
| 审定: | 毛晓雷 | |
| 审核: | 黎维维 | |
| 校对: | 叶青 | |

子项名称：

专业：智能化

工程名称：
仙居农商银行总行大楼工程装饰设计（非政府采购）

图名：9-11层小会议室及大会议室

工程号：ZJWS-XJFT-2021-01

图号：HY-13　阶段：施工图　版本：1

出图日期：2022.08

未盖出图章无效